

“夹江县中心城区排水防涝整治项目”方案规划公示图

建设单位

夹江县市政建设服务中心

设计单位


乐山市城乡规划设计院有限公司

建设地址

乐山市夹江县馥城街道、青衣街道

现依法对建设设计方案的总平面图公示，本规划公示内容自2025年8月7日起公示，公示时间为7个工作日，如有意见请在公示期间来电或书面意见给县自然资源局及相关职能部门。在公示期间有关利害关系人享有依法提出听证的权利。县自然资源局电话：0833-5653788 县自然资源局地址：夹江县青衣大道999号 邮编：614100 注：如对公示有不明之处，请向建设单位咨询。

夹江县自然资源局
2025年8月7日

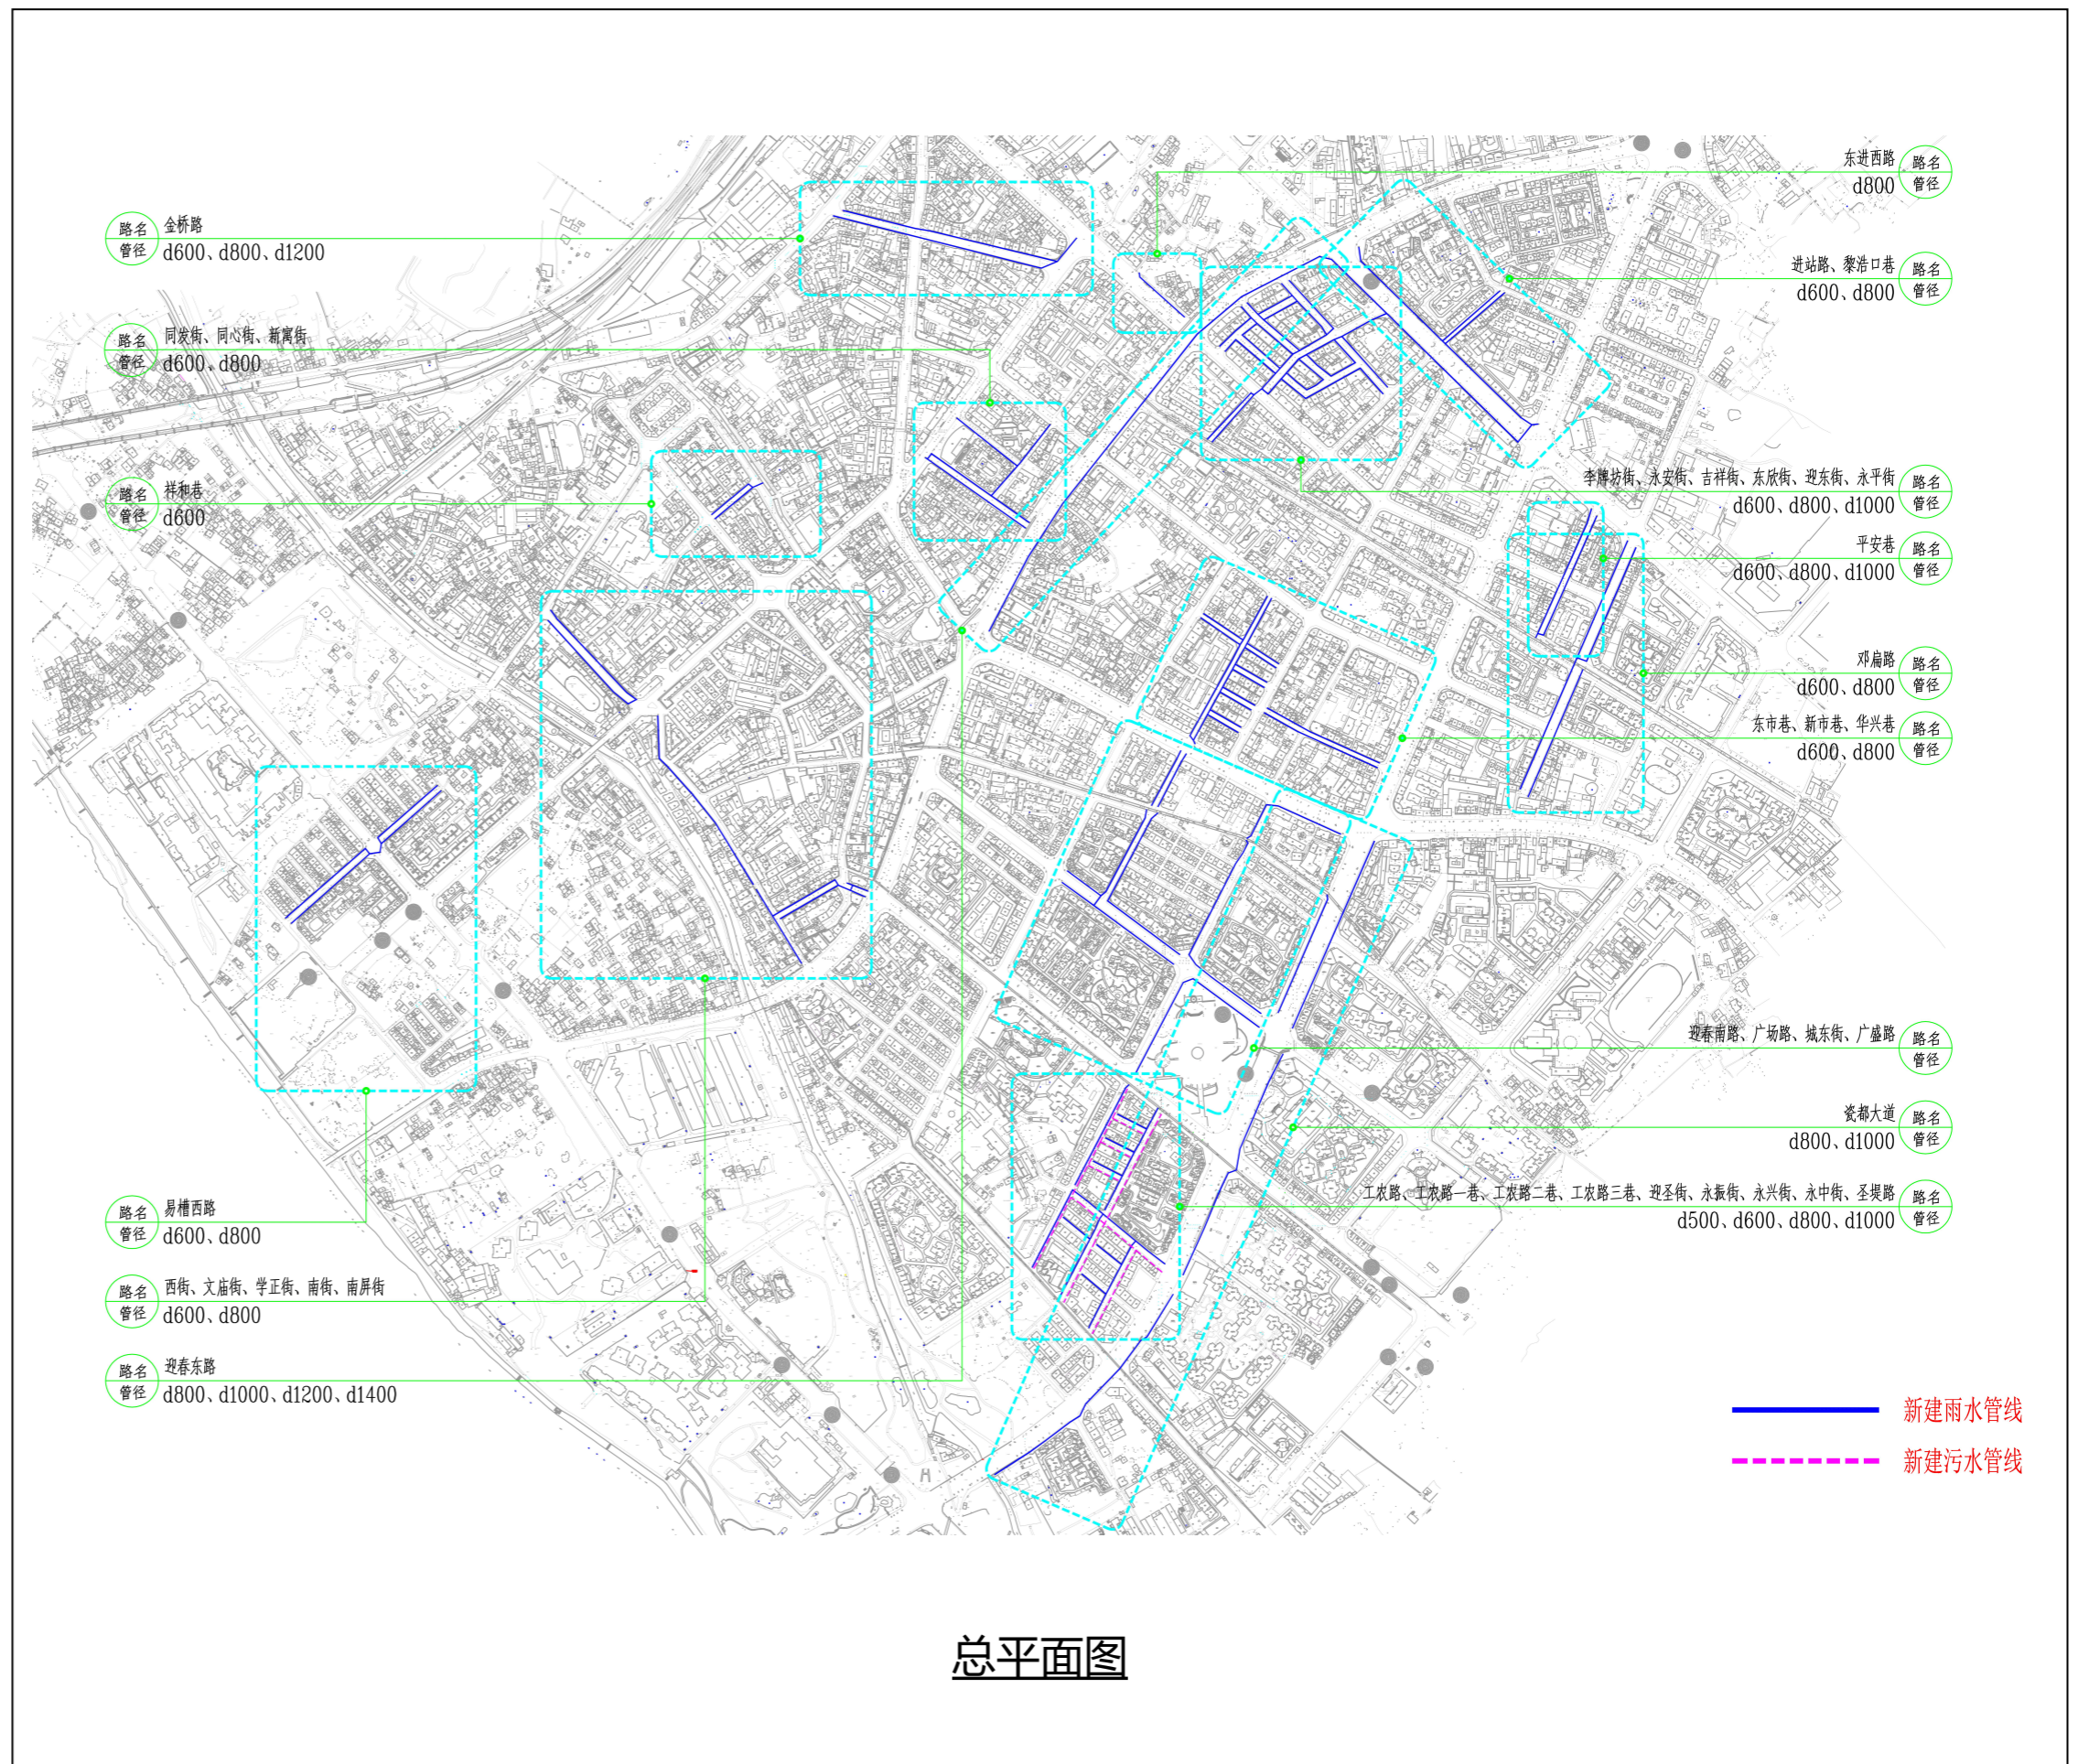

总平面图